


# Grundrissplan Saal «Rubin», 3. OG, Klinik Hauptgebäude

aufwärts ^

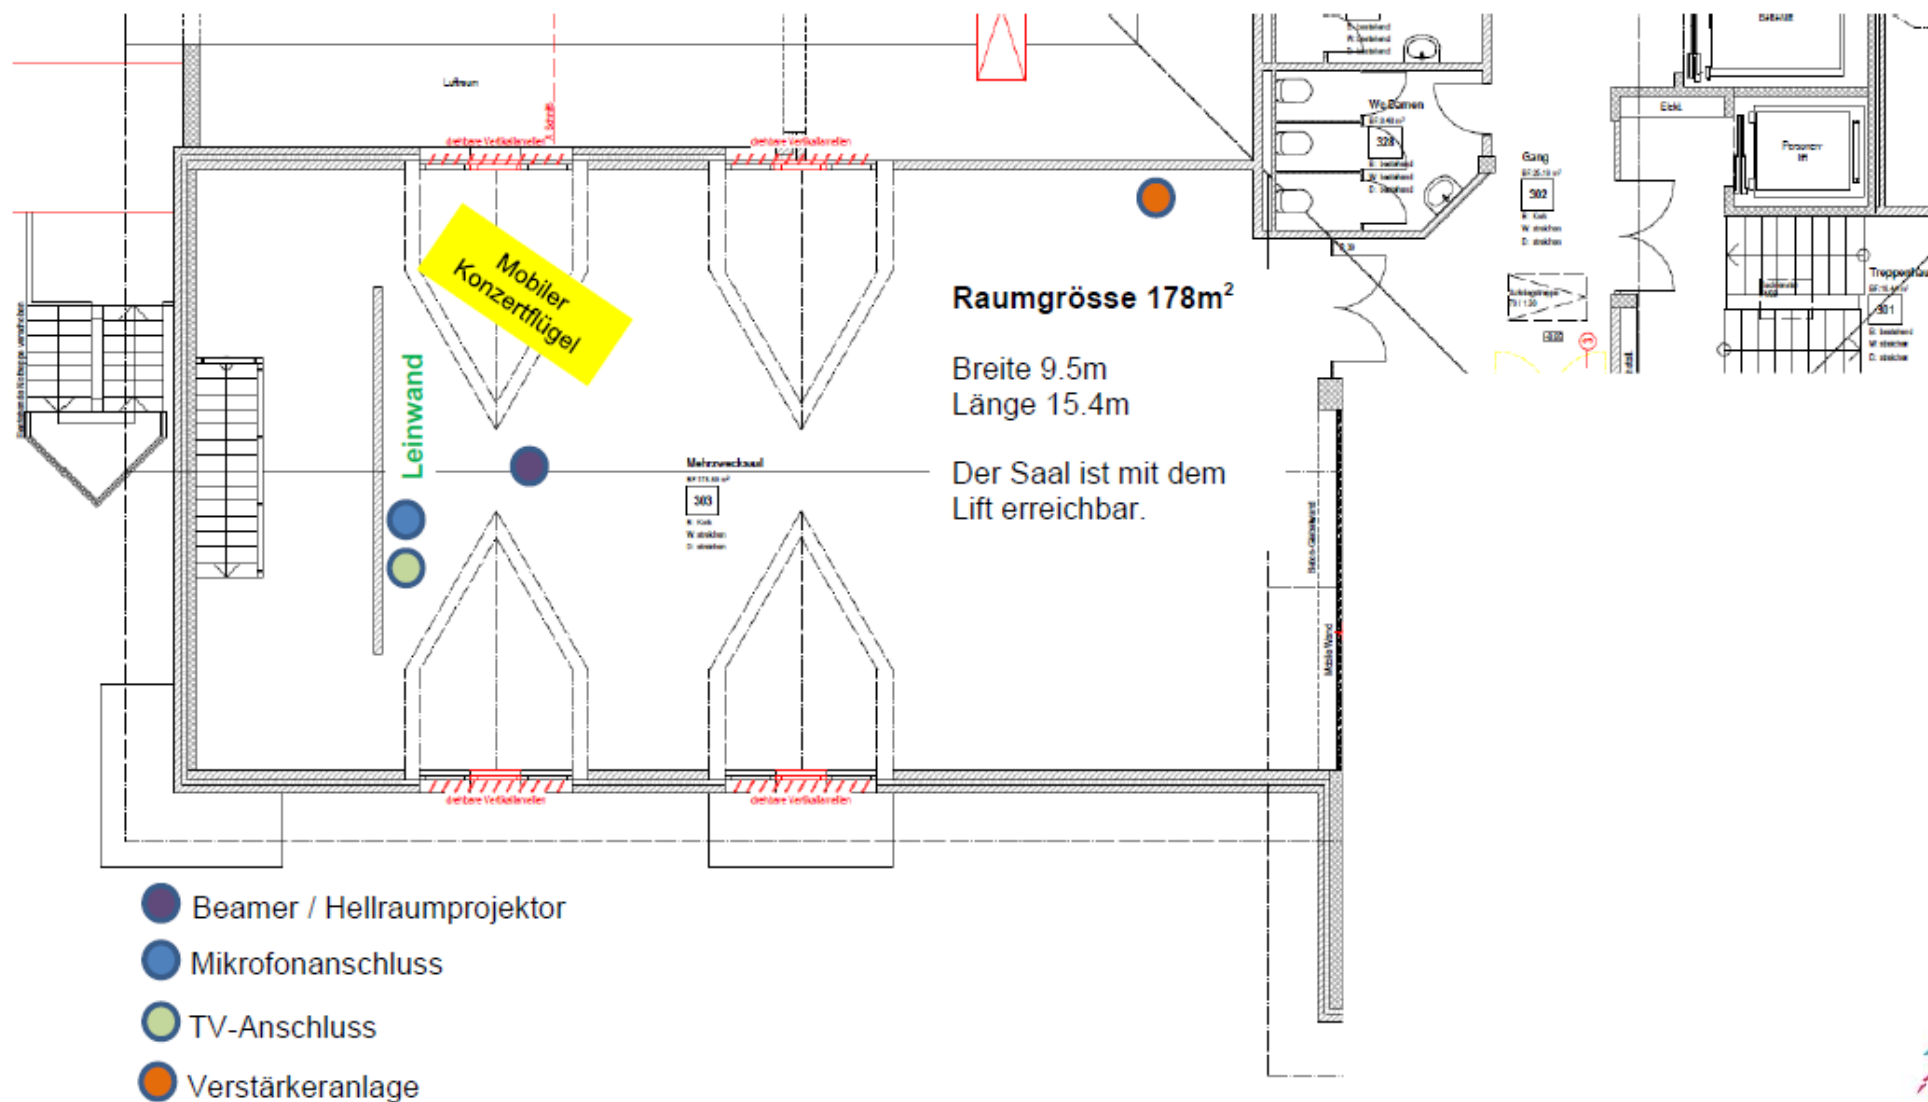

- Beamer / Hellraumprojektor
- Mikrofonanschluss
- TV-Anschluss
- Verstärkeranlage

Internetzugang via WLAN möglich